


# VIVA JUNACKA

skala 0 1 2 3 4 5 m

PARTER

PIĘTRO

PODDASZE

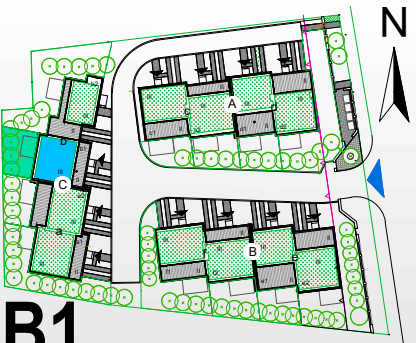

## B1

### PARTER

ZESTAWIENIE POMIESZCZEŃ - LOKAL NR b1		
l.p.	nazwa pomieszczenia	pow. m2
b1/0.1.	wiatrołap	4.75
b1/0.2.	garaż	16.13
b1/0.3.	pokój dzienny z aneksem kuchennym	31.94
b1/0.4.	W.C.	3.67
powierzchnia razem		56.49
powierzchnia mieszkalna (bez garażu)		40.36

### PIĘTRO

ZESTAWIENIE POMIESZCZEŃ - LOKAL NR b1		
l.p.	nazwa pomieszczenia	pow. m2
b1/1.1.	Sypialnia	11.06
b1/1.2.	Pralnia	4.19
b1/1.3.	Łazienka	5.22
b1/1.4.	Pokój jednoosobowy	13.01
b1/1.5.	Pokój dwuosobowy	15.29
b1/1.6.	Korytarz	7.56
powierzchnia razem		56.33

### PODDASZE

ZESTAWIENIE POMIESZCZEŃ - LOKAL NR b1		
l.p.	nazwa pomieszczenia	pow. m2
b1/2.1.	W.C.	2.67
b1/2.2.	Poddasze	34.54
b1/2.3.	Taras	15.55
powierzchnia razem bez tarasu		37.21


ŁĄCZNIE DOM /bez garażu/ 133.90m2  
 powierzchnia ogródka 43.26 m2  
 powierzchnia garażu 16.13 m2

Biurow sprzedaży  
 519 780 000



sprzedaz@vivarte.pl  
 www.vivarte.pl

Karta ma charakter informacyjny i nie stanowi oferty w rozumieniu handlowym i Kodeksu Cywilnego. Aranżacja wnętrza ma charakter poglądowy. Wymiary projektowe są orientacyjne, bez uwzględnienia grubości tynków ścian wewnętrznych mieszkania. Rzeczywista powierzchnia mieszkania zostanie obliczona na podstawie obmiaru powykonawczego zgodnie z zawartą umową deweloperską.

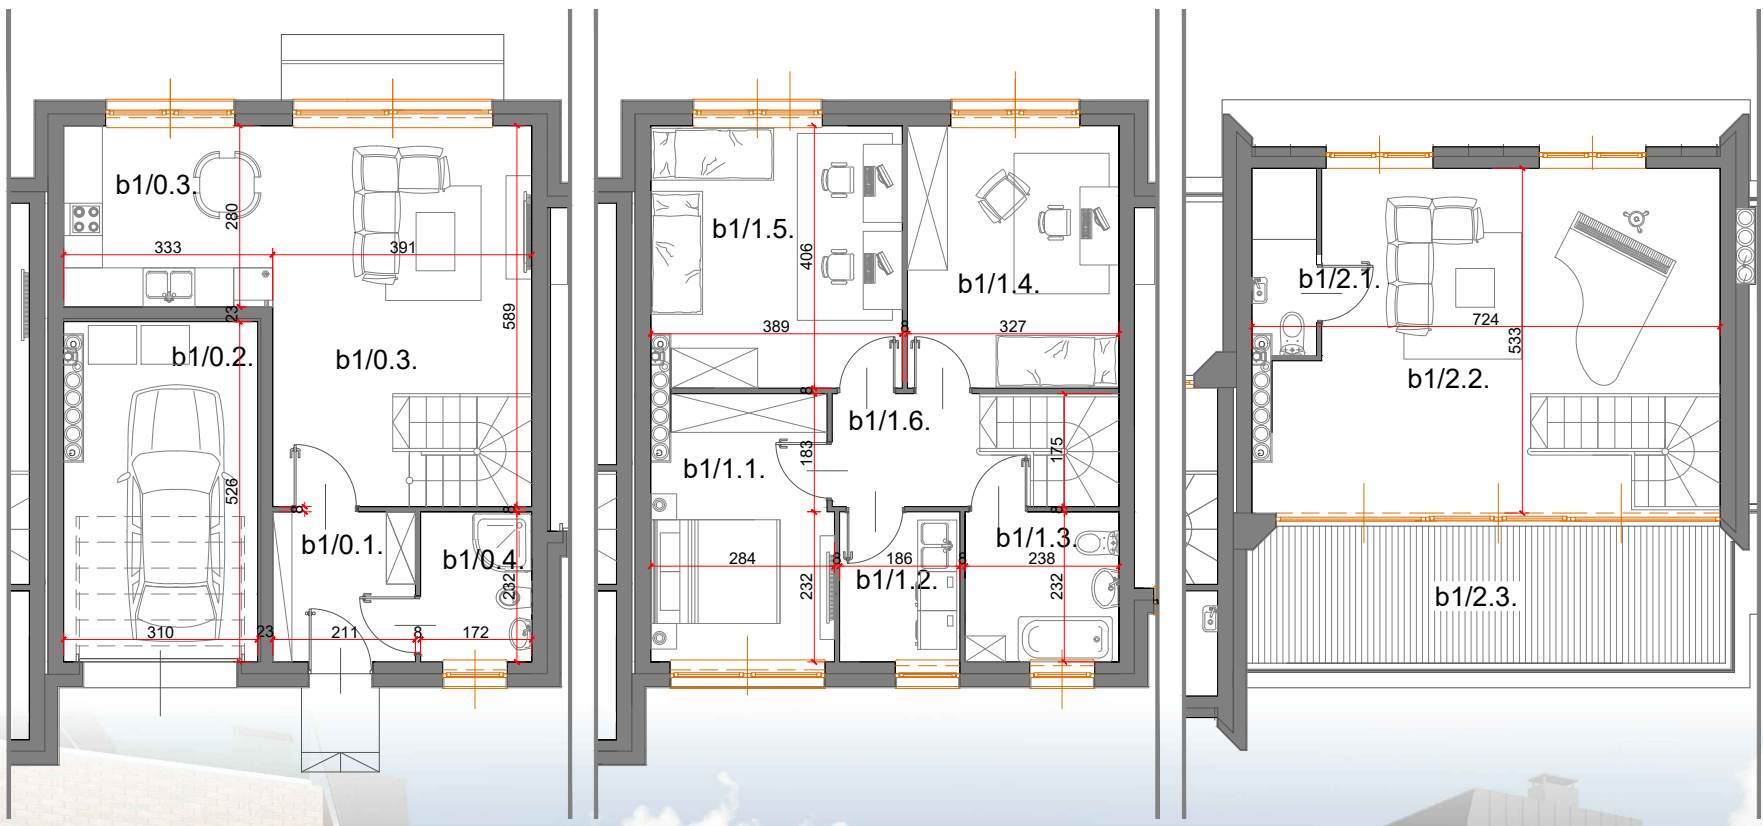


# VIVA JUNACKA

# PLAN SYTUACYJNY

skala 0 1 2 3 4 5 6 7 8 9 10

# N

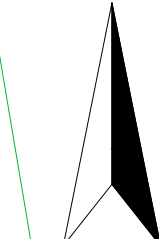

## B1

ZESTAWIENIE POMIESZCZEŃ - LOKAL NR b1		
l.p.	nazwa pomieszczenia	pow. m2
b1/0.1.	wiatrolap	4.75
b1/0.2.	garaż	16.13
b1/0.3.	pokój dzienny z aneksem kuchennym	31.94
b1/0.4.	W.C.	3.67
	powierzchnia razem	56.49
	powierzchnia mieszkalna (bez garażu)	40.36

## PIĘTRO

ZESTAWIENIE POMIESZCZEŃ - LOKAL NR b1		
l.p.	nazwa pomieszczenia	pow. m2
b1/1.1.	Sypialnia	11.06
b1/1.2.	Pralnia	4.19
b1/1.3.	Łazienka	5.22
b1/1.4.	Pokój jednoosobowy	13.01
b1/1.5.	Pokój dwuosobowy	15.29
b1/1.6.	Korytarz	7.56
	powierzchnia razem	56.33

## PODDASZE

ZESTAWIENIE POMIESZCZEŃ - LOKAL NR b1		
l.p.	nazwa pomieszczenia	pow. m2
b1/2.1.	W.C.	2.67
b1/2.2.	Pddasze	34.54
b1/2.3.	Taras	15.55
	powierzchnia razem bez tarasu	37.21

ŁĄCZNIE DOM /bez garażu/ 133.90m2  
 powierzchnia ogródka 43.26 m2  
 powierzchnia garażu 16.13 m2

Biuro sprzedaży  
 519 780 000



sprzedaz@vivarte.pl  
 www.vivarte.pl

Karta ma charakter informacyjny i nie stanowi oferty w rozumieniu handlowym i Kodeksu Cywilnego. Aranżacja wnętrza ma charakter poglądowy. Wymiary projektowe są orientacyjne, bez uwzględnienia grubości tynków ścian wewnętrznych mieszkania. Rzeczywista powierzchnia mieszkania zostanie obliczona na podstawie obmiaru powykonawczego zgodnie z zawartą umową deweloperską.

