



# VIVA JUNACKA

skala 0 1 2 3 4 5 m

PARTER

PIĘTRO

PODDASZE

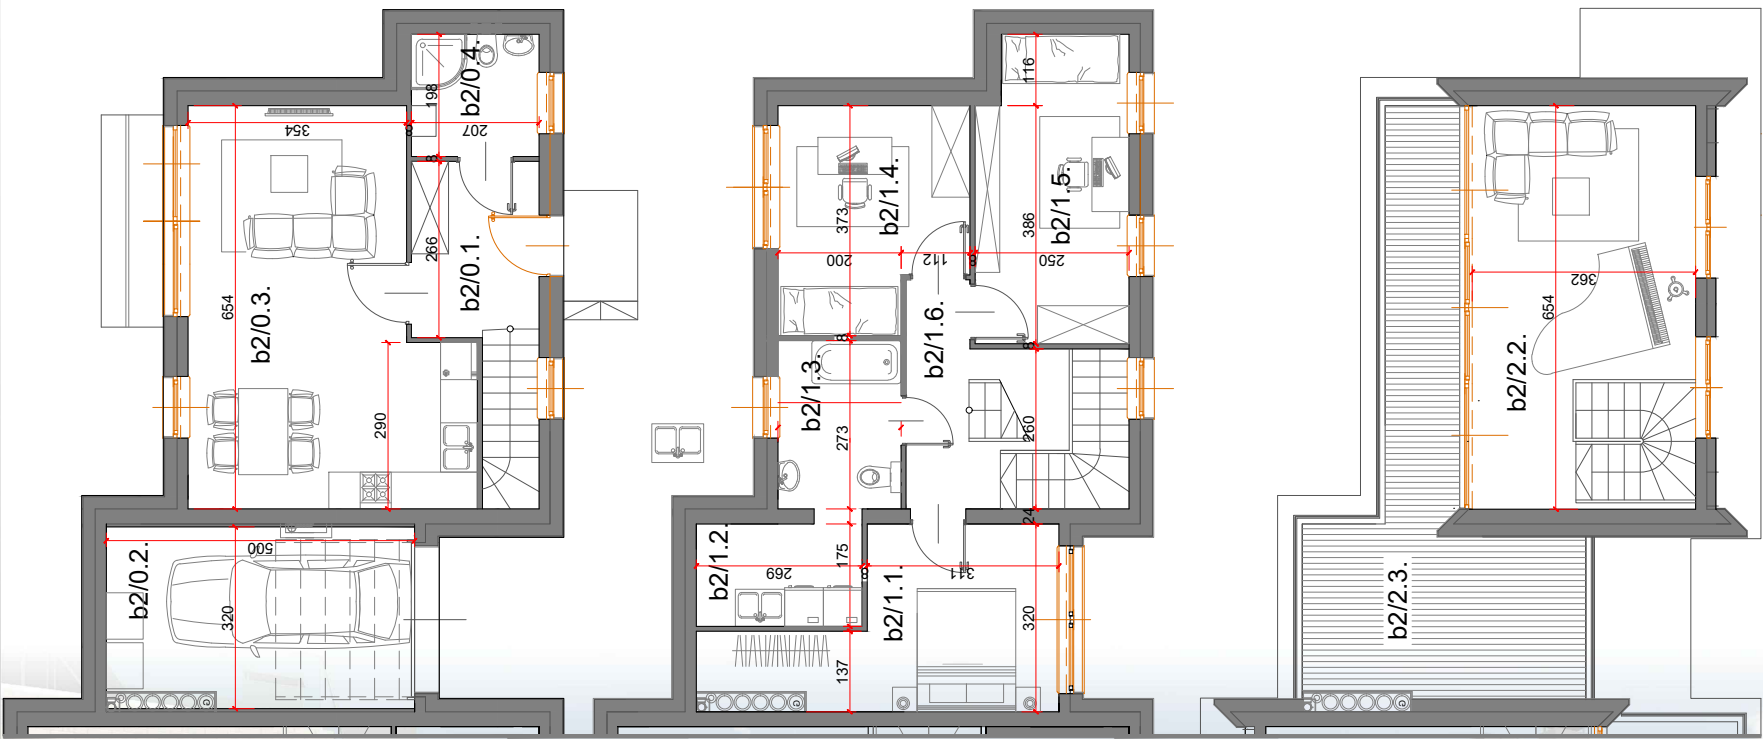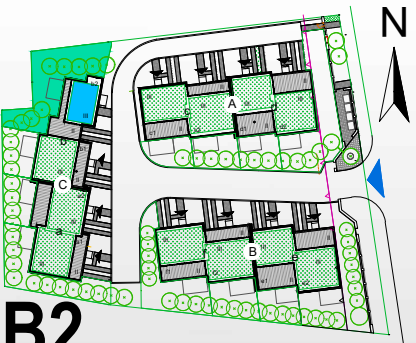

## B2

### PARTER

ZESTAWIENIE POMIESZCZEŃ - LOKAL NR b2		
l.p.	nazwa pomieszczenia	pow. m2
b2/0.1.	wiatrołap	8.01
b2/0.2.	garaż	15.22
b2/0.3.	pokój dzienny z aneksem kuchennym	26.18
b2/0.4.	W.C.	3.98
powierzchnia razem		53.39
powierzchnia mieszkalna (bez garażu)		38.17

### PIĘTRO

ZESTAWIENIE POMIESZCZEŃ - LOKAL NR b2		
l.p.	nazwa pomieszczenia	pow. m2
b2/1.1.	Sypialnia	12.72
b2/1.2.	Pralnia	4.58
b2/1.3.	Łazienka	5.31
b2/1.4.	Pokój jednoosobowy	10.31
b2/1.5.	Pokój jednoosobowy	11.82
b2/1.6.	Korytarz	10.35
powierzchnia razem		55.09

### PODDASZE

ZESTAWIENIE POMIESZCZEŃ - LOKAL NR b2		
l.p.	nazwa pomieszczenia	pow. m2
b2/2.2.	Pódasze	23.40
b2/2.3.	Taras	20.60
powierzchnia razem bez tarasu		23.40

ŁĄCZNIE DOM /bez garażu/ 116.33m2  
 powierzchnia ogródka 123.19 m2  
 powierzchnia garażu 14.75 m2

Biuro sprzedaży  
 519 780 000



sprzedaz@vivarte.pl  
 www.vivarte.pl

Karta ma charakter informacyjny i nie stanowi oferty w rozumieniu handlowym i Kodeksu Cywilnego. Aranżacja wnętrza ma charakter poglądowy. Wymiary projektowe są orientacyjne, bez uwzględnienia grubości tynków ścian wewnętrznych mieszkania. Rzeczywista powierzchnia mieszkania zostanie obliczona na podstawie obmiaru powykonawczego zgodnie z zawartą umową deweloperską.




# VIVA JUNACKA

## PLAN SYTUACYJNY

skala 0 1 2 3 4 5 6 7 8 9 10

N

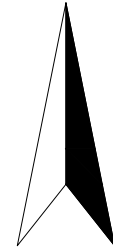

## B2

### PARTER

ZESTAWIENIE POMIESZCZEŃ - LOKAL NR b2		
l.p.	nazwa pomieszczenia	pow. m2
b2/0.1.	wiatrołap	8.01
b2/0.2.	garaż	15.22
b2/0.3.	pokój dzienny z aneksem kuchennym	26.18
b2/0.4.	W.C.	3.98
powierzchnia razem		53.39
powierzchnia mieszkalna (bez garażu)		38.17

### PIĘTRO

ZESTAWIENIE POMIESZCZEŃ - LOKAL NR b2		
l.p.	nazwa pomieszczenia	pow. m2
b2/1.1.	Sypialnia	12.72
b2/1.2.	Pralnia	4.58
b2/1.3.	Łazienka	5.31
b2/1.4.	Pokój jednoosobowy	10.31
b2/1.5.	Pokój jednoosobowy	11.82
b2/1.6.	Korytarz	10.35
powierzchnia razem		55.09

### PODDASZE

ZESTAWIENIE POMIESZCZEŃ - LOKAL NR b2		
l.p.	nazwa pomieszczenia	pow. m2
b2/2.2.	Poddasze	23.40
b2/2.3.	Taras	20.60
powierzchnia razem bez tarasu		23.40

ŁĄCZNIE DOM /bez garażu/ 116.33m2  
 powierzchnia ogródka 123.19 m2  
 powierzchnia garażu 14.75 m2

Biurow sprzedaży  
 519 780 000



sprzedaz@vivarte.pl  
 www.vivarte.pl

Karta ma charakter informacyjny i nie stanowi oferty w rozumieniu handlowym i Kodeksu Cywilnego. Aranżacja wnętrza ma charakter poglądowy. Wymiary projektowe są orientacyjne, bez uwzględnienia grubości tynków ścian wewnętrznych mieszkania. Rzeczywista powierzchnia mieszkania zostanie obliczona na podstawie obmiaru powykonawczego zgodnie z zawartą umową deweloperską.

